
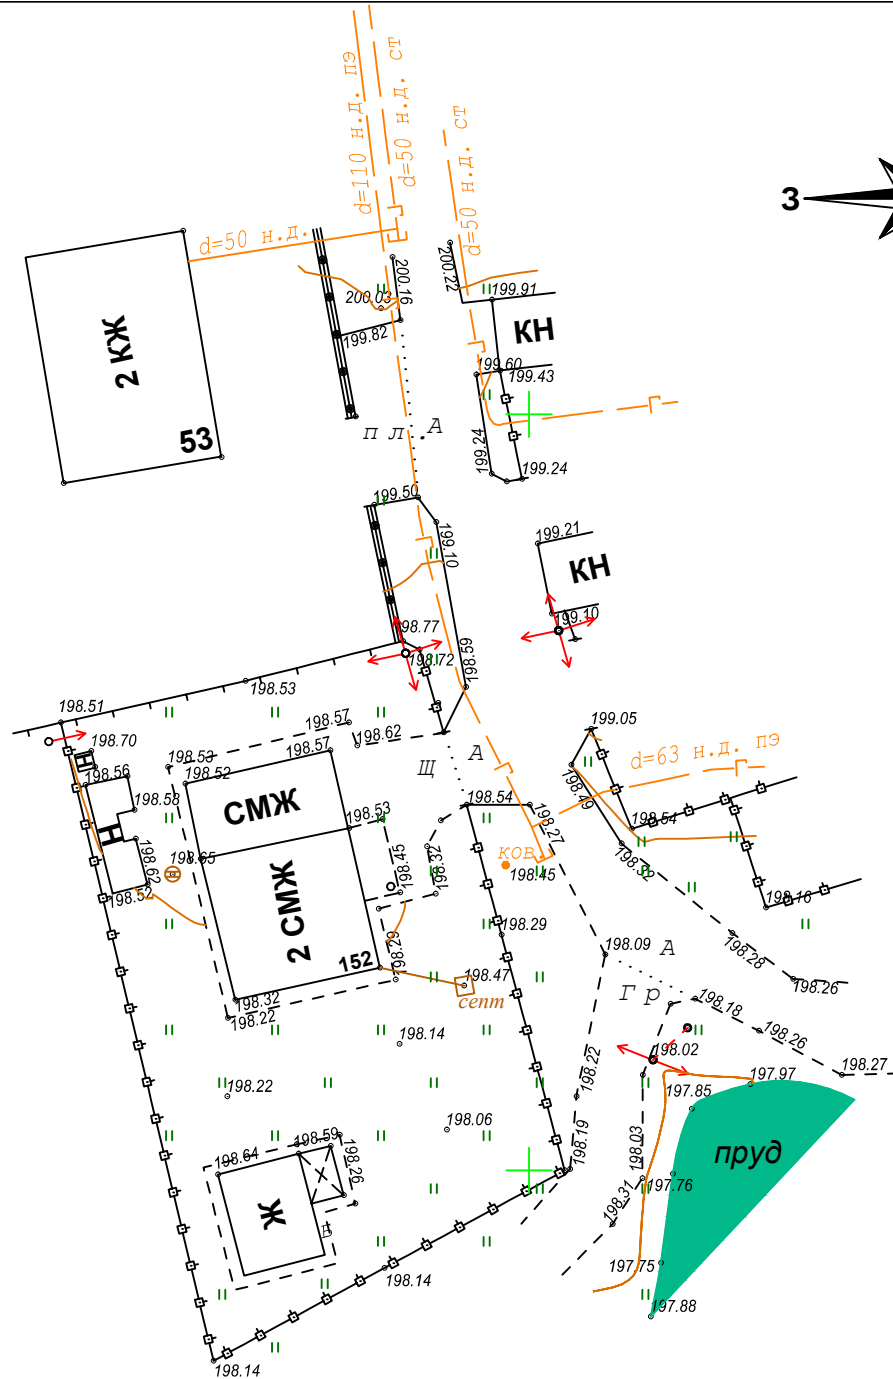


2135400.00  
458550.00

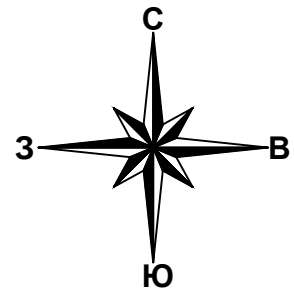

**Условные обозначения подземных коммуникаций :**

- В — водопровод
- Г — газопровод
- К — канализация
- ЛЭП 0.4 кВ

Без печати ООО "КадГеоБюро" недействителен				<b>Топографическая съемка м 1:500</b>		
Полев.работы	Сергеев В.Н.	04.2016	Московская область, Одинцовский район, с. Жуковка, ул. Колхозная	Стадия	Лист	Листов
Камер.работы	Сергеев В.Н.	04.2016		РП	1	1
Ген.директор	Рачкова О. Г.	04.2016		ООО "КадГеоБюро"		
Допуск СРО №СРОСИ-И-02318.1-14042015			Инженерно-топографический план м-ба 1:500 Система координат МСК50 зона 2 Система высот Балтийская 1977 г.		<b>7 (495) 926-26-18</b>	