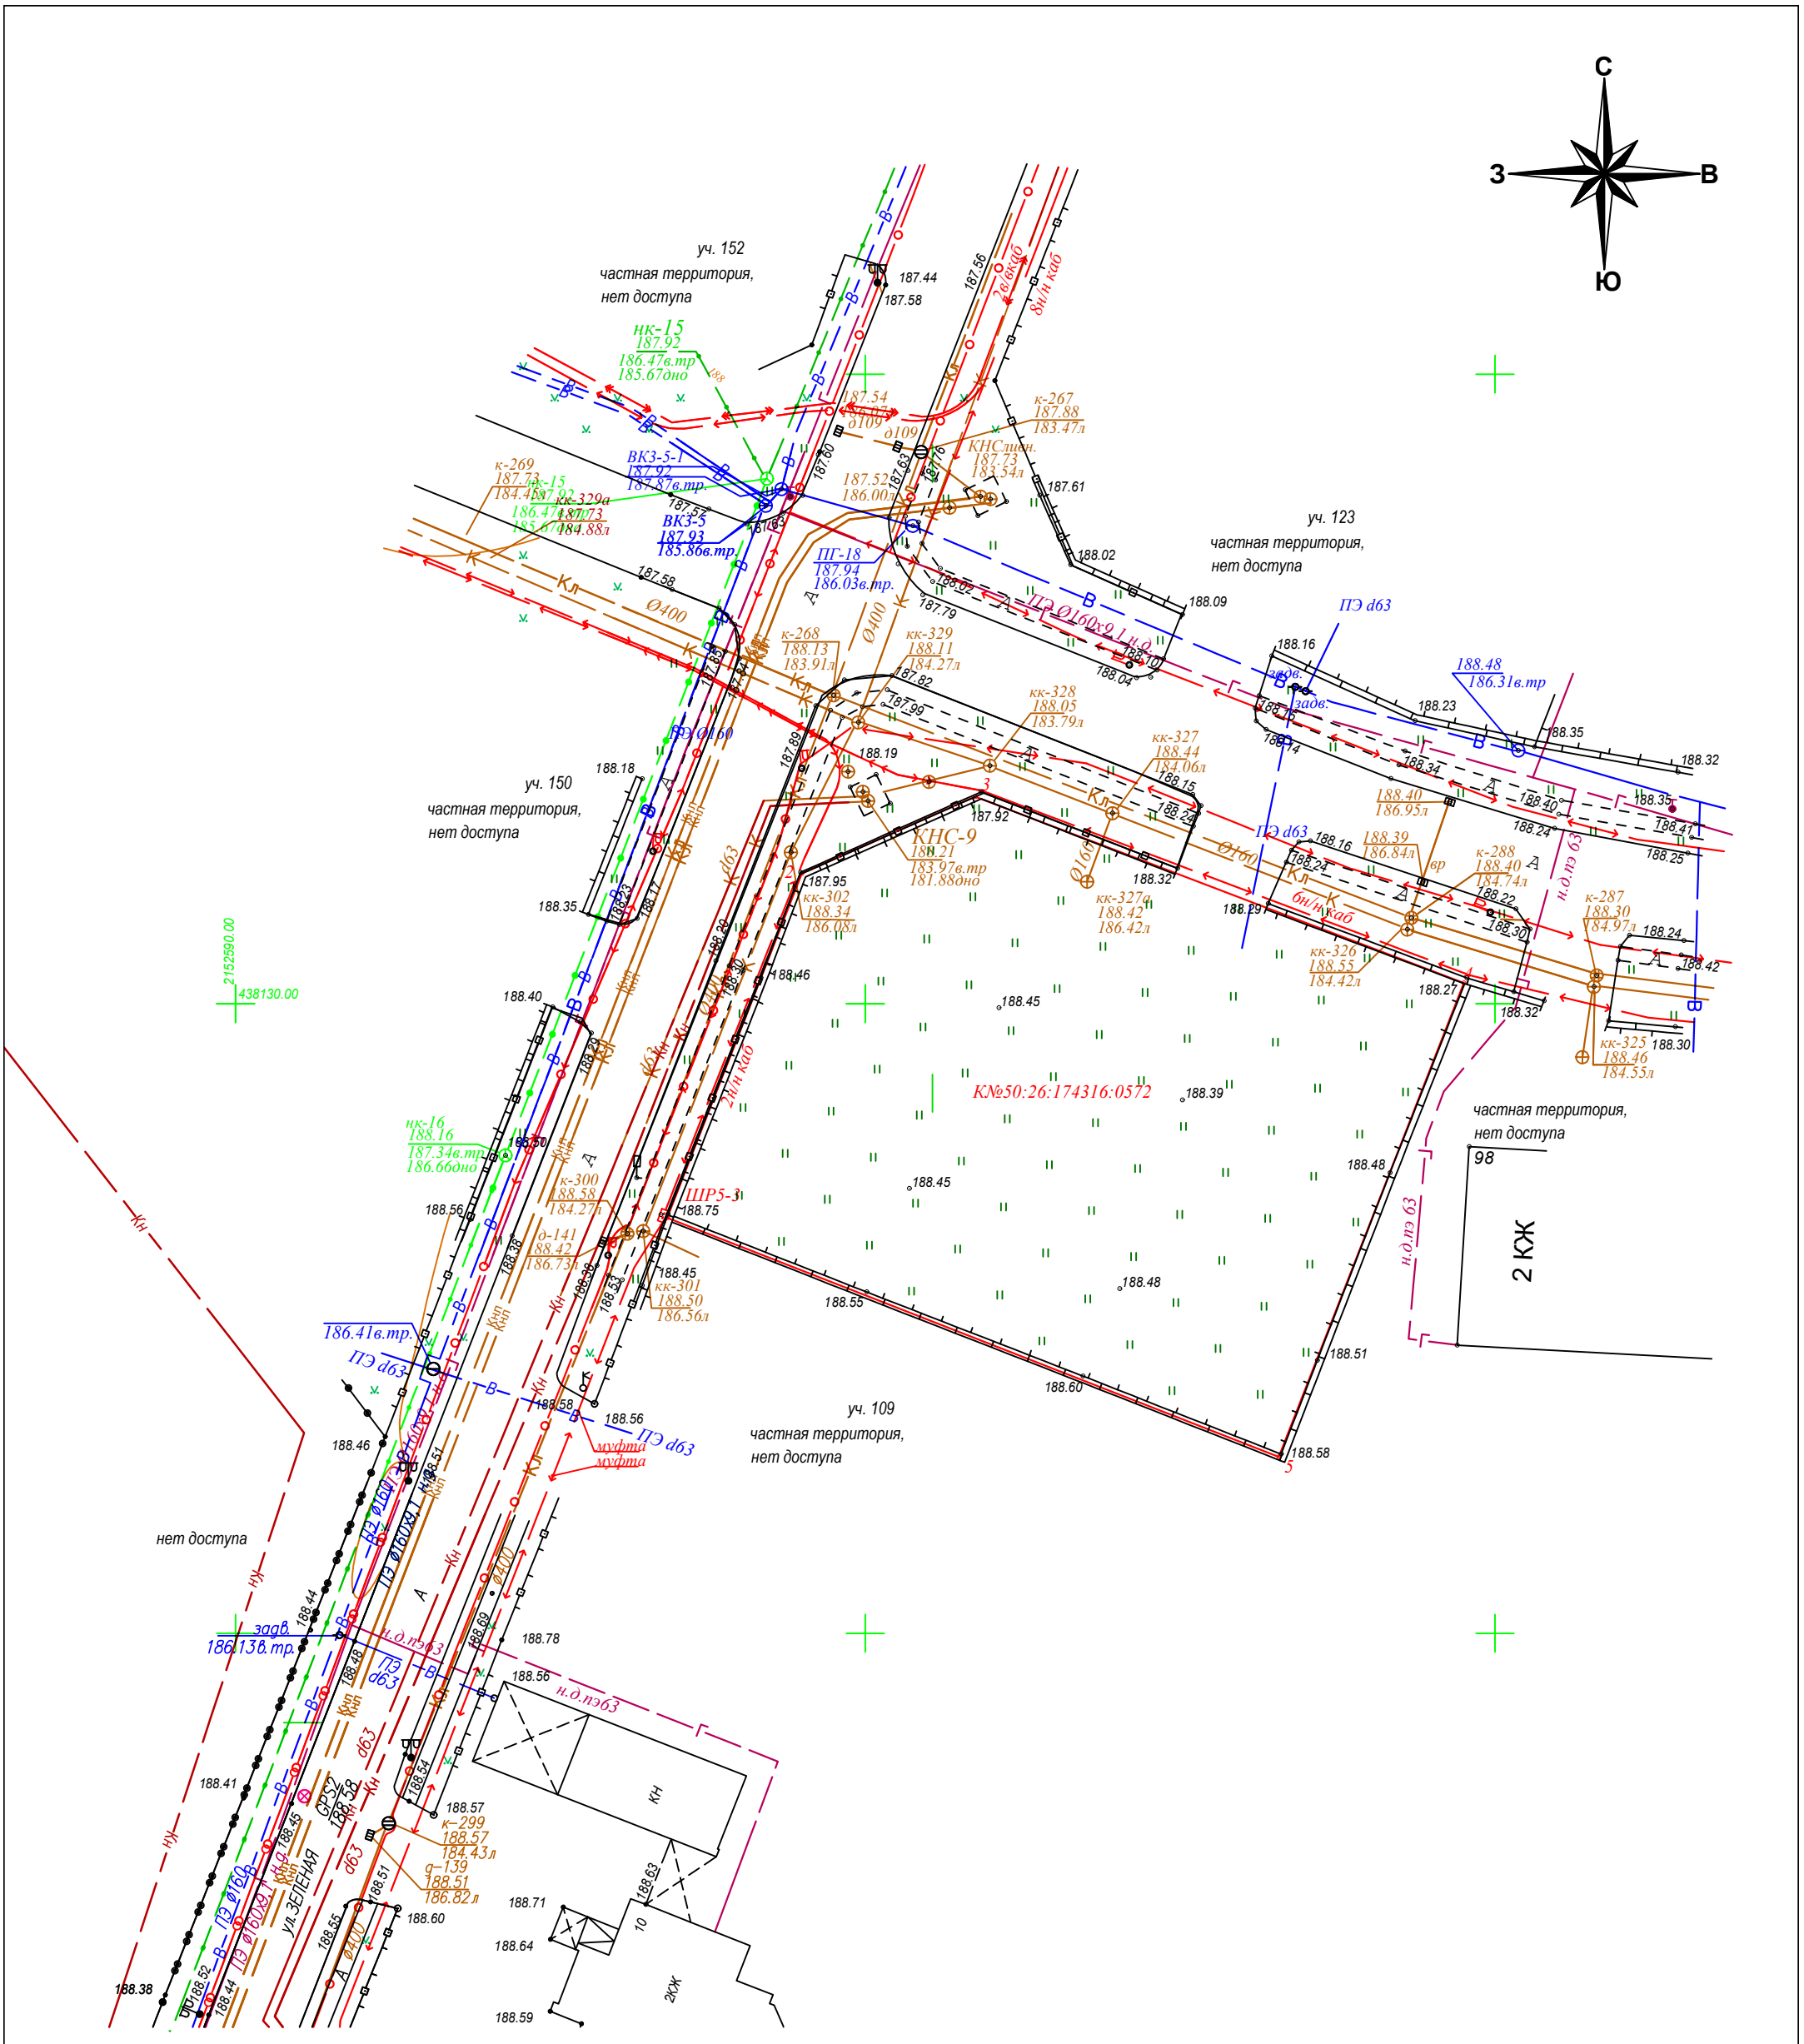
С
З
В
Ю
уч. 152
частная территория,
нет доступа
уч. 123
частная территория,
нет доступа
уч. 150
частная территория,
нет доступа
уч. 109
частная территория,
нет доступа
частная территория,
нет доступа
нет доступа
КН№50:26:174316:0572
КНС-9
2 КЖ
2КЖ
КН
ул. ЗЕЛЕНАЯ
нк-15
187.92
186.47в.тр
185.67дно
ВКЗ-5-1
187.92
187.87в.тр.
ВКЗ-5
187.93
185.86в.тр.
ПГ-18
187.94
186.03в.тр.
нк-16
188.16
187.34в.тр
186.66дно
ПГР5-3
186.41в.тр.
188.48
186.31в.тр
188.40
186.95л
188.39
186.84л
188.21
183.97в.тр
181.88дно
188.34
186.08л
188.42
186.42л
188.55
184.42л
188.46
184.55л
188.30
184.97л
188.40
184.74л
188.18
188.19
188.15
188.24
188.32
188.35
188.41
188.25
188.22
188.27
188.45
188.39
188.48
188.51
188.60
188.58
188.56
188.78
188.71
188.64
188.59
188.38
188.44
188.46
188.52
188.41
188.57
188.55
188.54
188.63
188.69
188.53
188.75
188.36
188.56
188.58
188.45
188.46
188.51
188.60
188.55
188.44
188.48
188.52
